


# Commune de NEUFCHATEAU 6e division TOI

**1** *Partie des parcelles cadastrées section F n° 132 A, 128 A, 1*  
*Le périmètre du lot n° 1 est constitué en reliant les points 1*

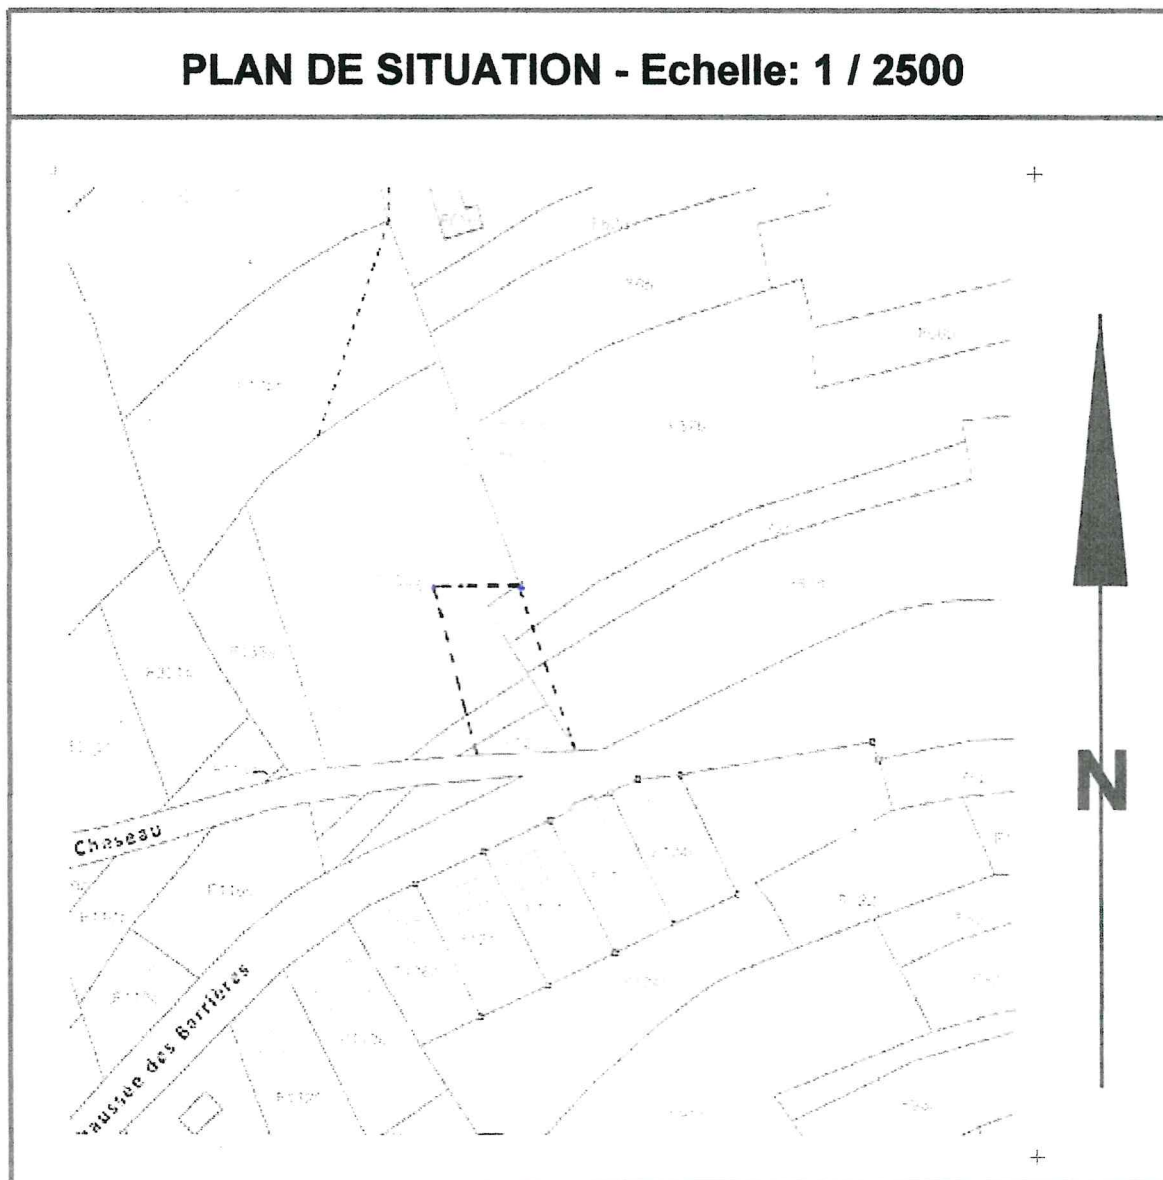

C
N°
01
02
03
04
05
06
07
08
09
10
11
12
13
14
15
16
17
18
19

Levé et dressé le 29.08.2017

Par: HUARD, Charles

Géomètre expert

Chaussée des Barrières, PET, 11

6840 NEUFCHATEAU

Tél : 0497 / 67 91 41

N° geo 040657

16\*

80,33


clôture

# RNAY

C, 67 B, 72 A, 68 C d'une contenance de 17 ares 59 centiares

3, 6, 7, 8, 9, 15, 14 et 1

ORDONNEES	
X	Y
36.16	628.61
38.06	606.48
39.56	595.96
40.60	588.67
42.87	570.51
36.40	594.78
76.51	591.09
34.27	575.35
31.74	604.66
39.23	595.46
32.14	611.31
71.60	617.86
76.80	621.45
45.47	610.70
58.50	616.44
59.00	570.58
79.50	604.80
79.76	586.52
51.16	603.71

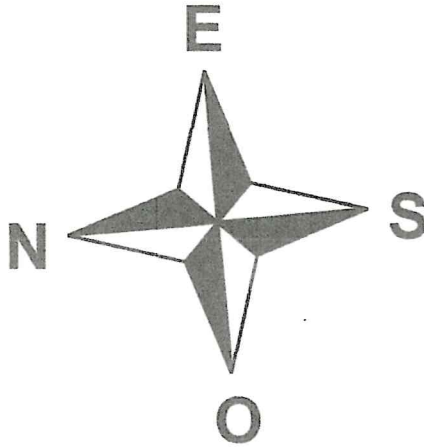

## PLAN DE MESURAGE

Echelle : 1 / 500

