



Loft à aménager

Rue de la Genette 68 bte 16 à 5570 BEAURAING

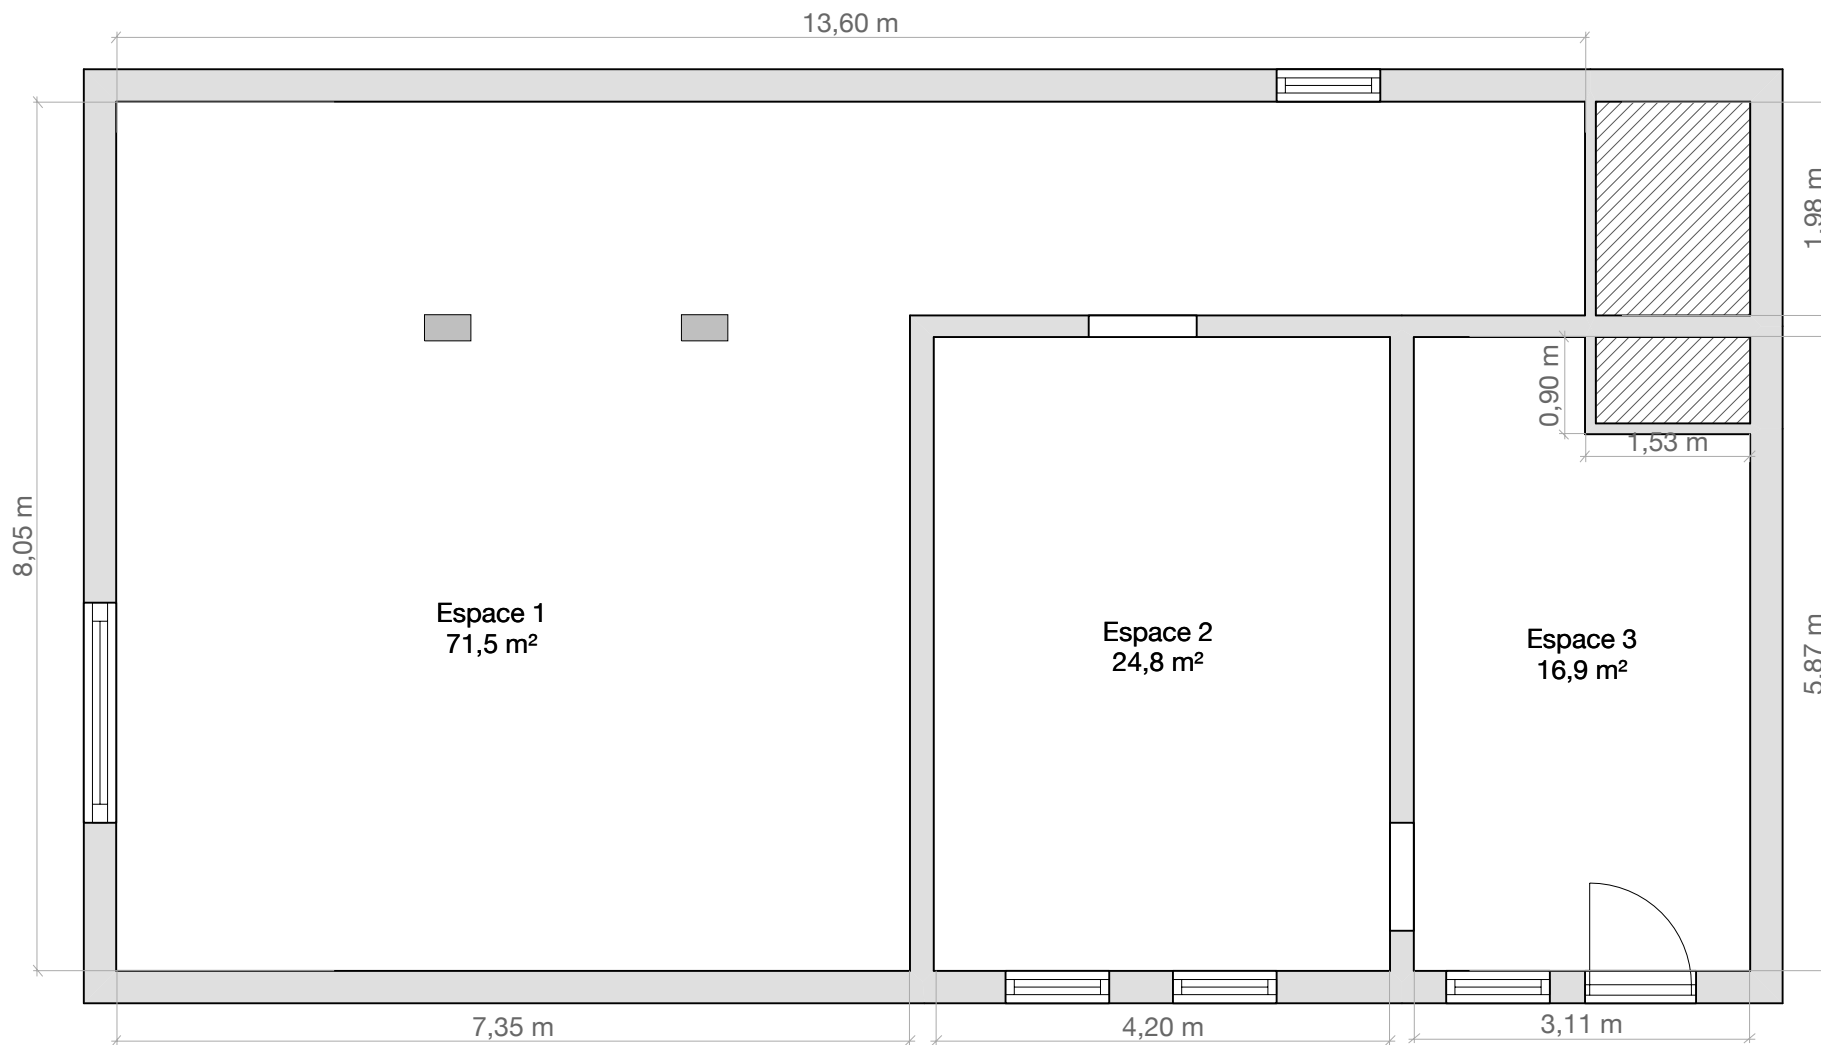

Document soumis à titre indicatif et non contractuel

Proposition d'aménagements
(sous réserve de permis)

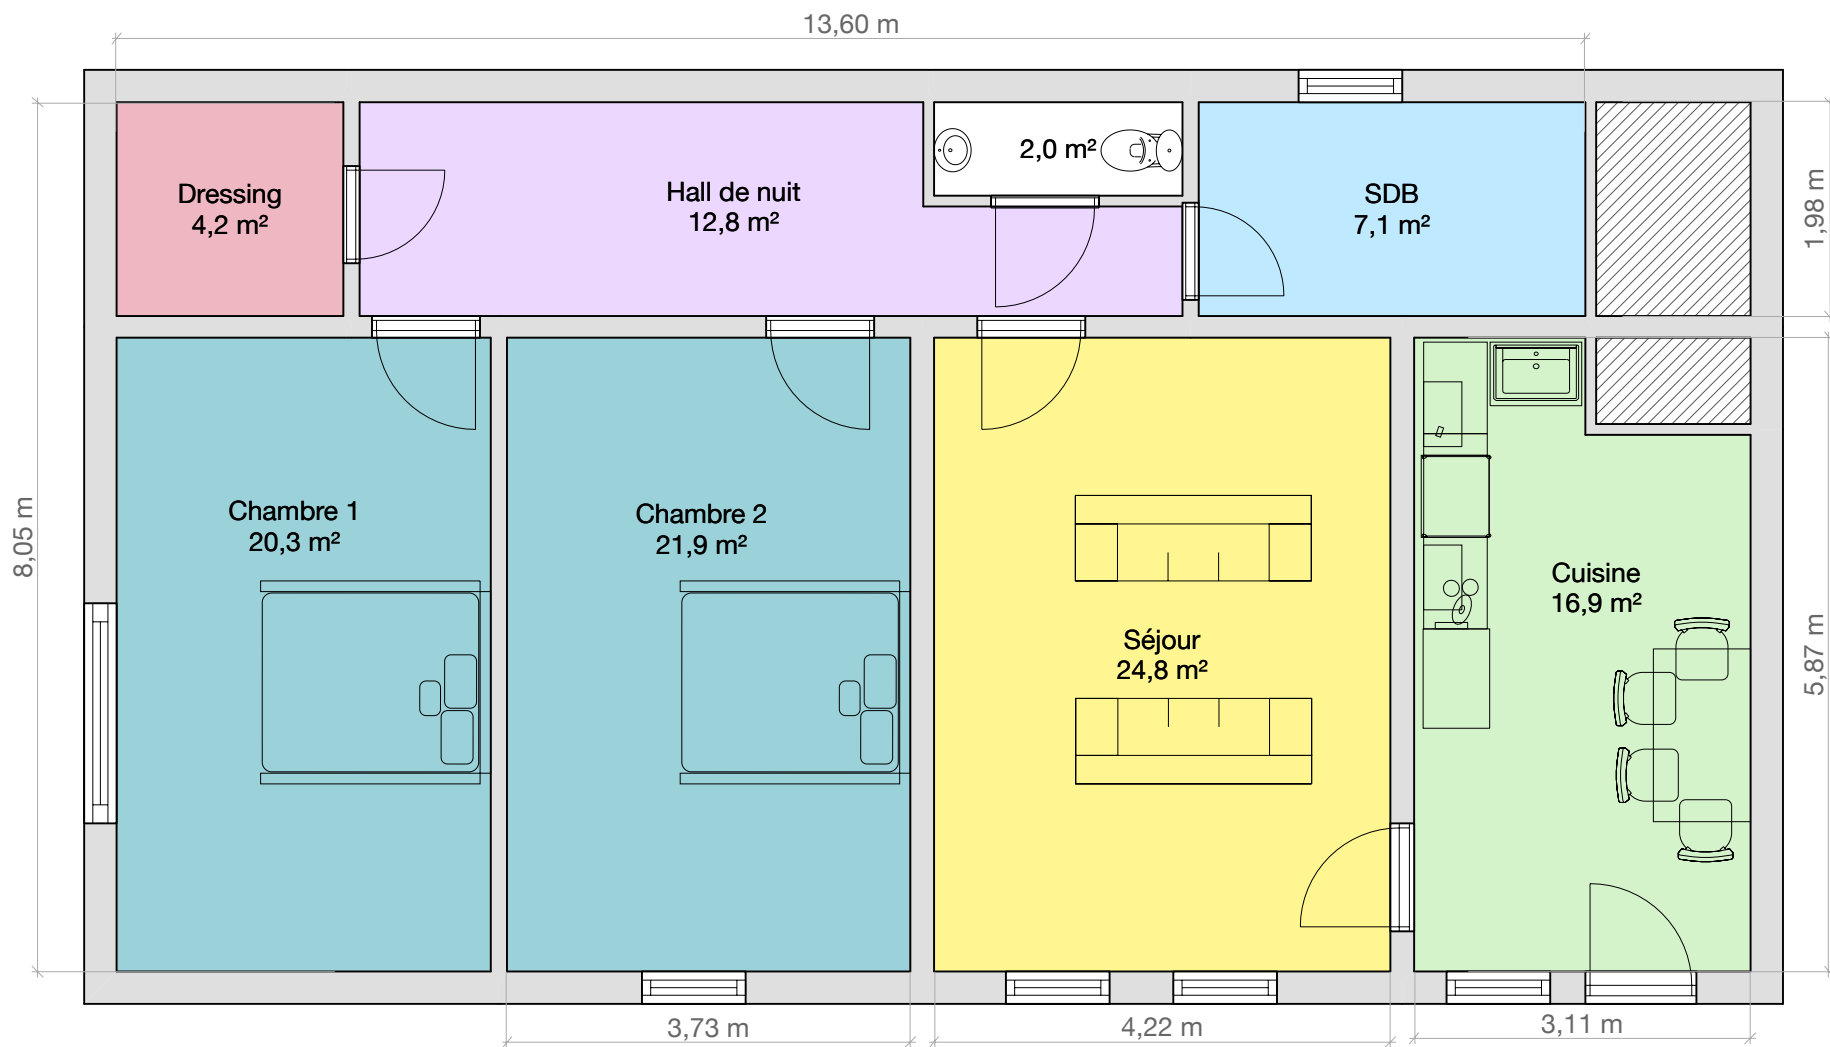

Document soumis à titre indicatif et non contractuel